



SECCION TIPO.

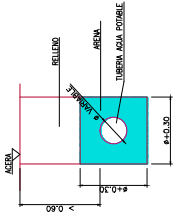

DETALLE ACOMETIDA

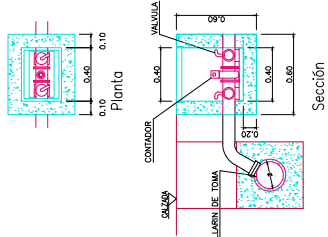


sanahuja&partners
arquitectura desde el mediterraneo



PROLONGACIÓN DE CALLE OMS CON PAVIMENTACIÓN Y NUEVA IMPLANTACIÓN DE RED DE AGUA POTABLE Y MEJORA DE LA RED DE SANEAMIENTO

Promotor: Ayuntamiento de Los Useros
Emplazamiento: Prolongación C/ Oms hasta CV-159
Nº expediente: U-ES-22-1827
Arquitecto: Sanahuja Asociados Arquitectura S.L.P., en representación: Jaime Sanahuja Rochera

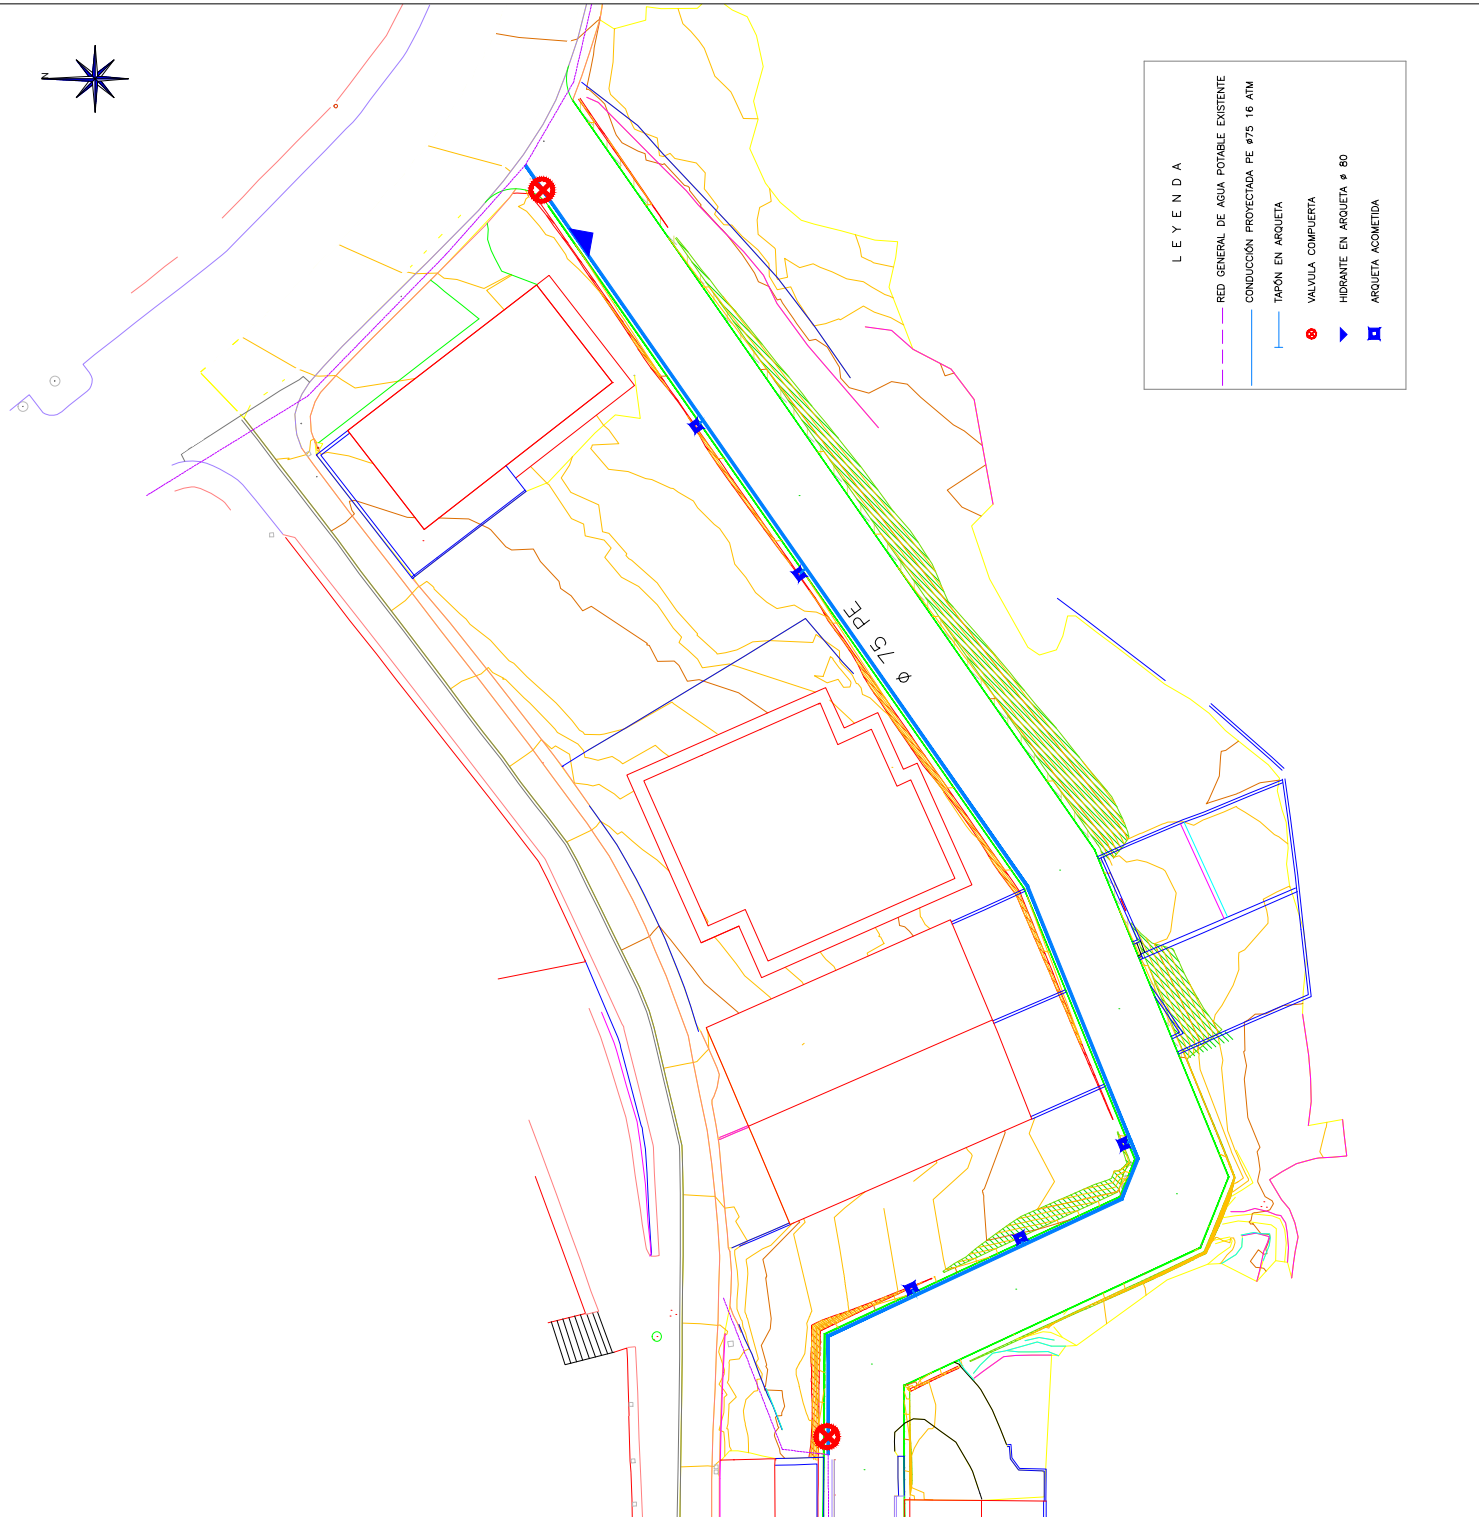

LEYENDA

- RED GENERAL DE AGUA POTABLE EXISTENTE
- CONDUCCIÓN PROYECTADA PE #75 16 ATM
- TAPÓN EN ARQUETA
- VALVULA COMPLETA
- HIDRANTE EN ARQUETA # 80
- ARQUETA ACOMETIDA